


■ Gebäudetyp B | Untergeschoss | Tiefgarage 6

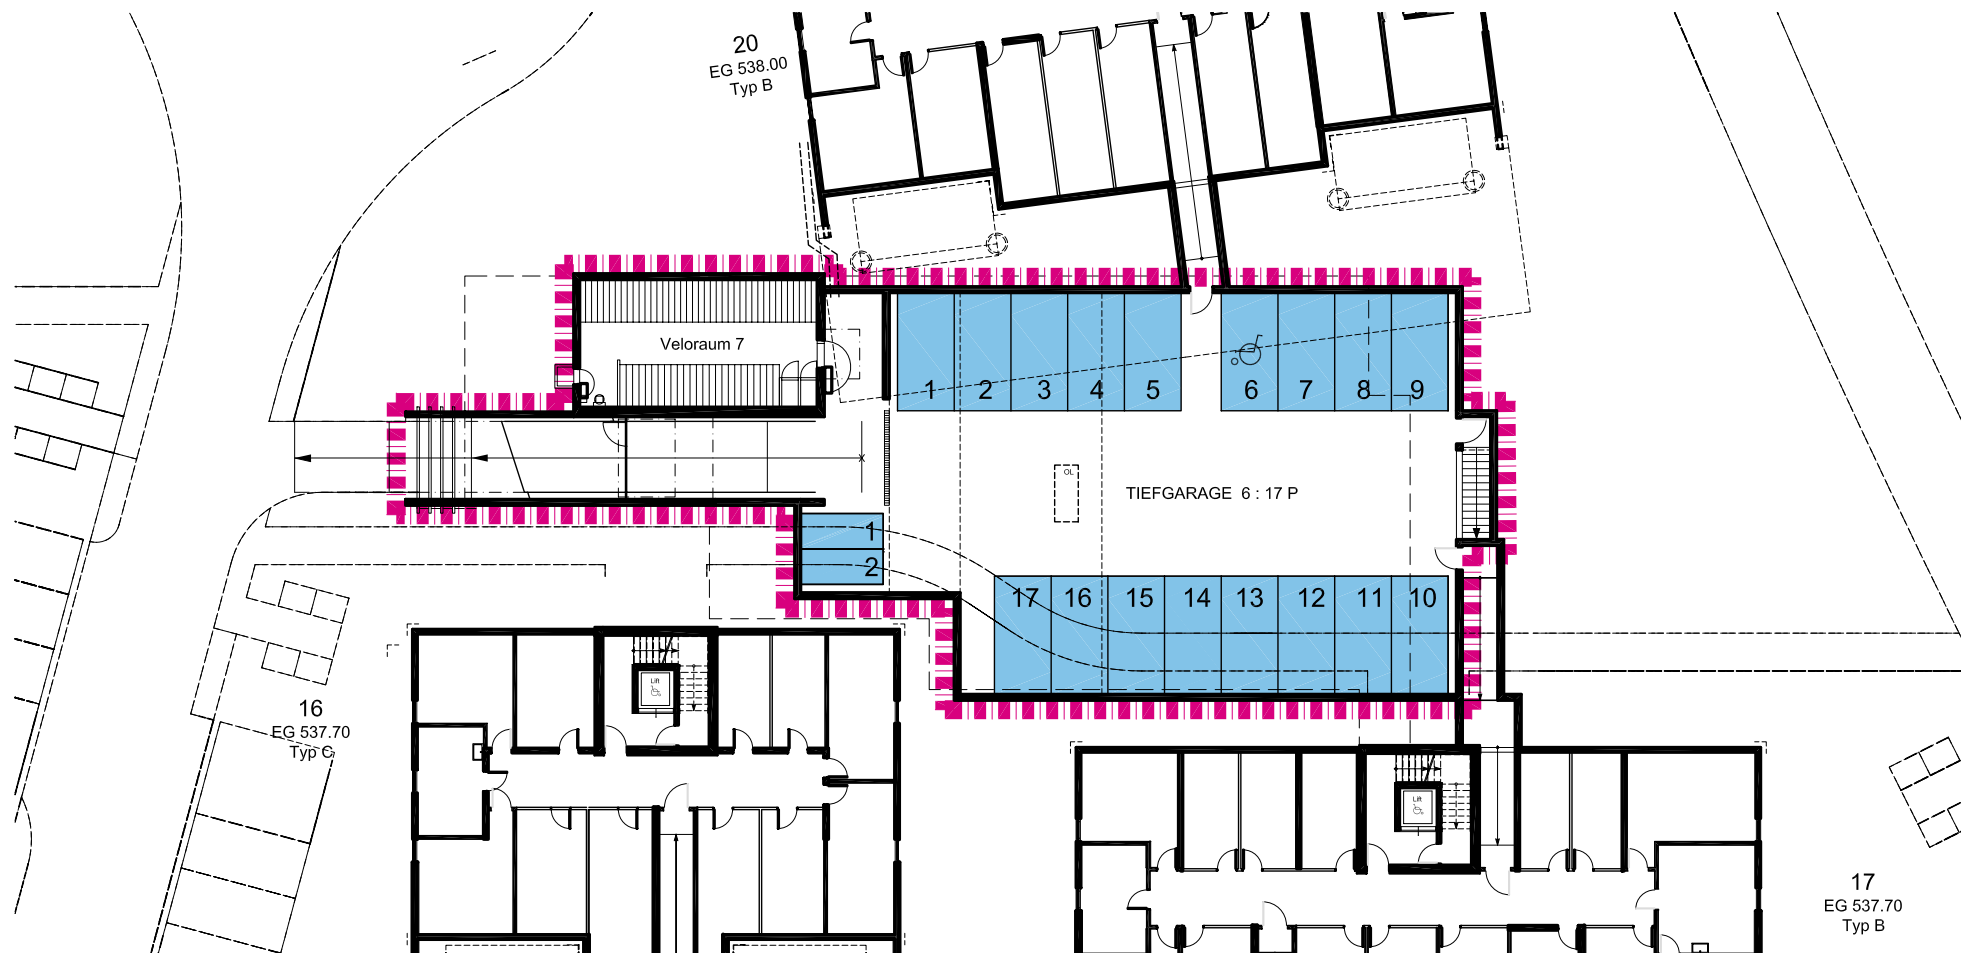

Jede Wohnung hat direkten stufenlosen Zugang zum Liftvorplatz.
Stützenfreie Tiefgarage.

Alle Masse sind ca.-Masse | Änderungen bleiben vorbehalten | Möblierung nicht inbegriffen

Dezember 2006